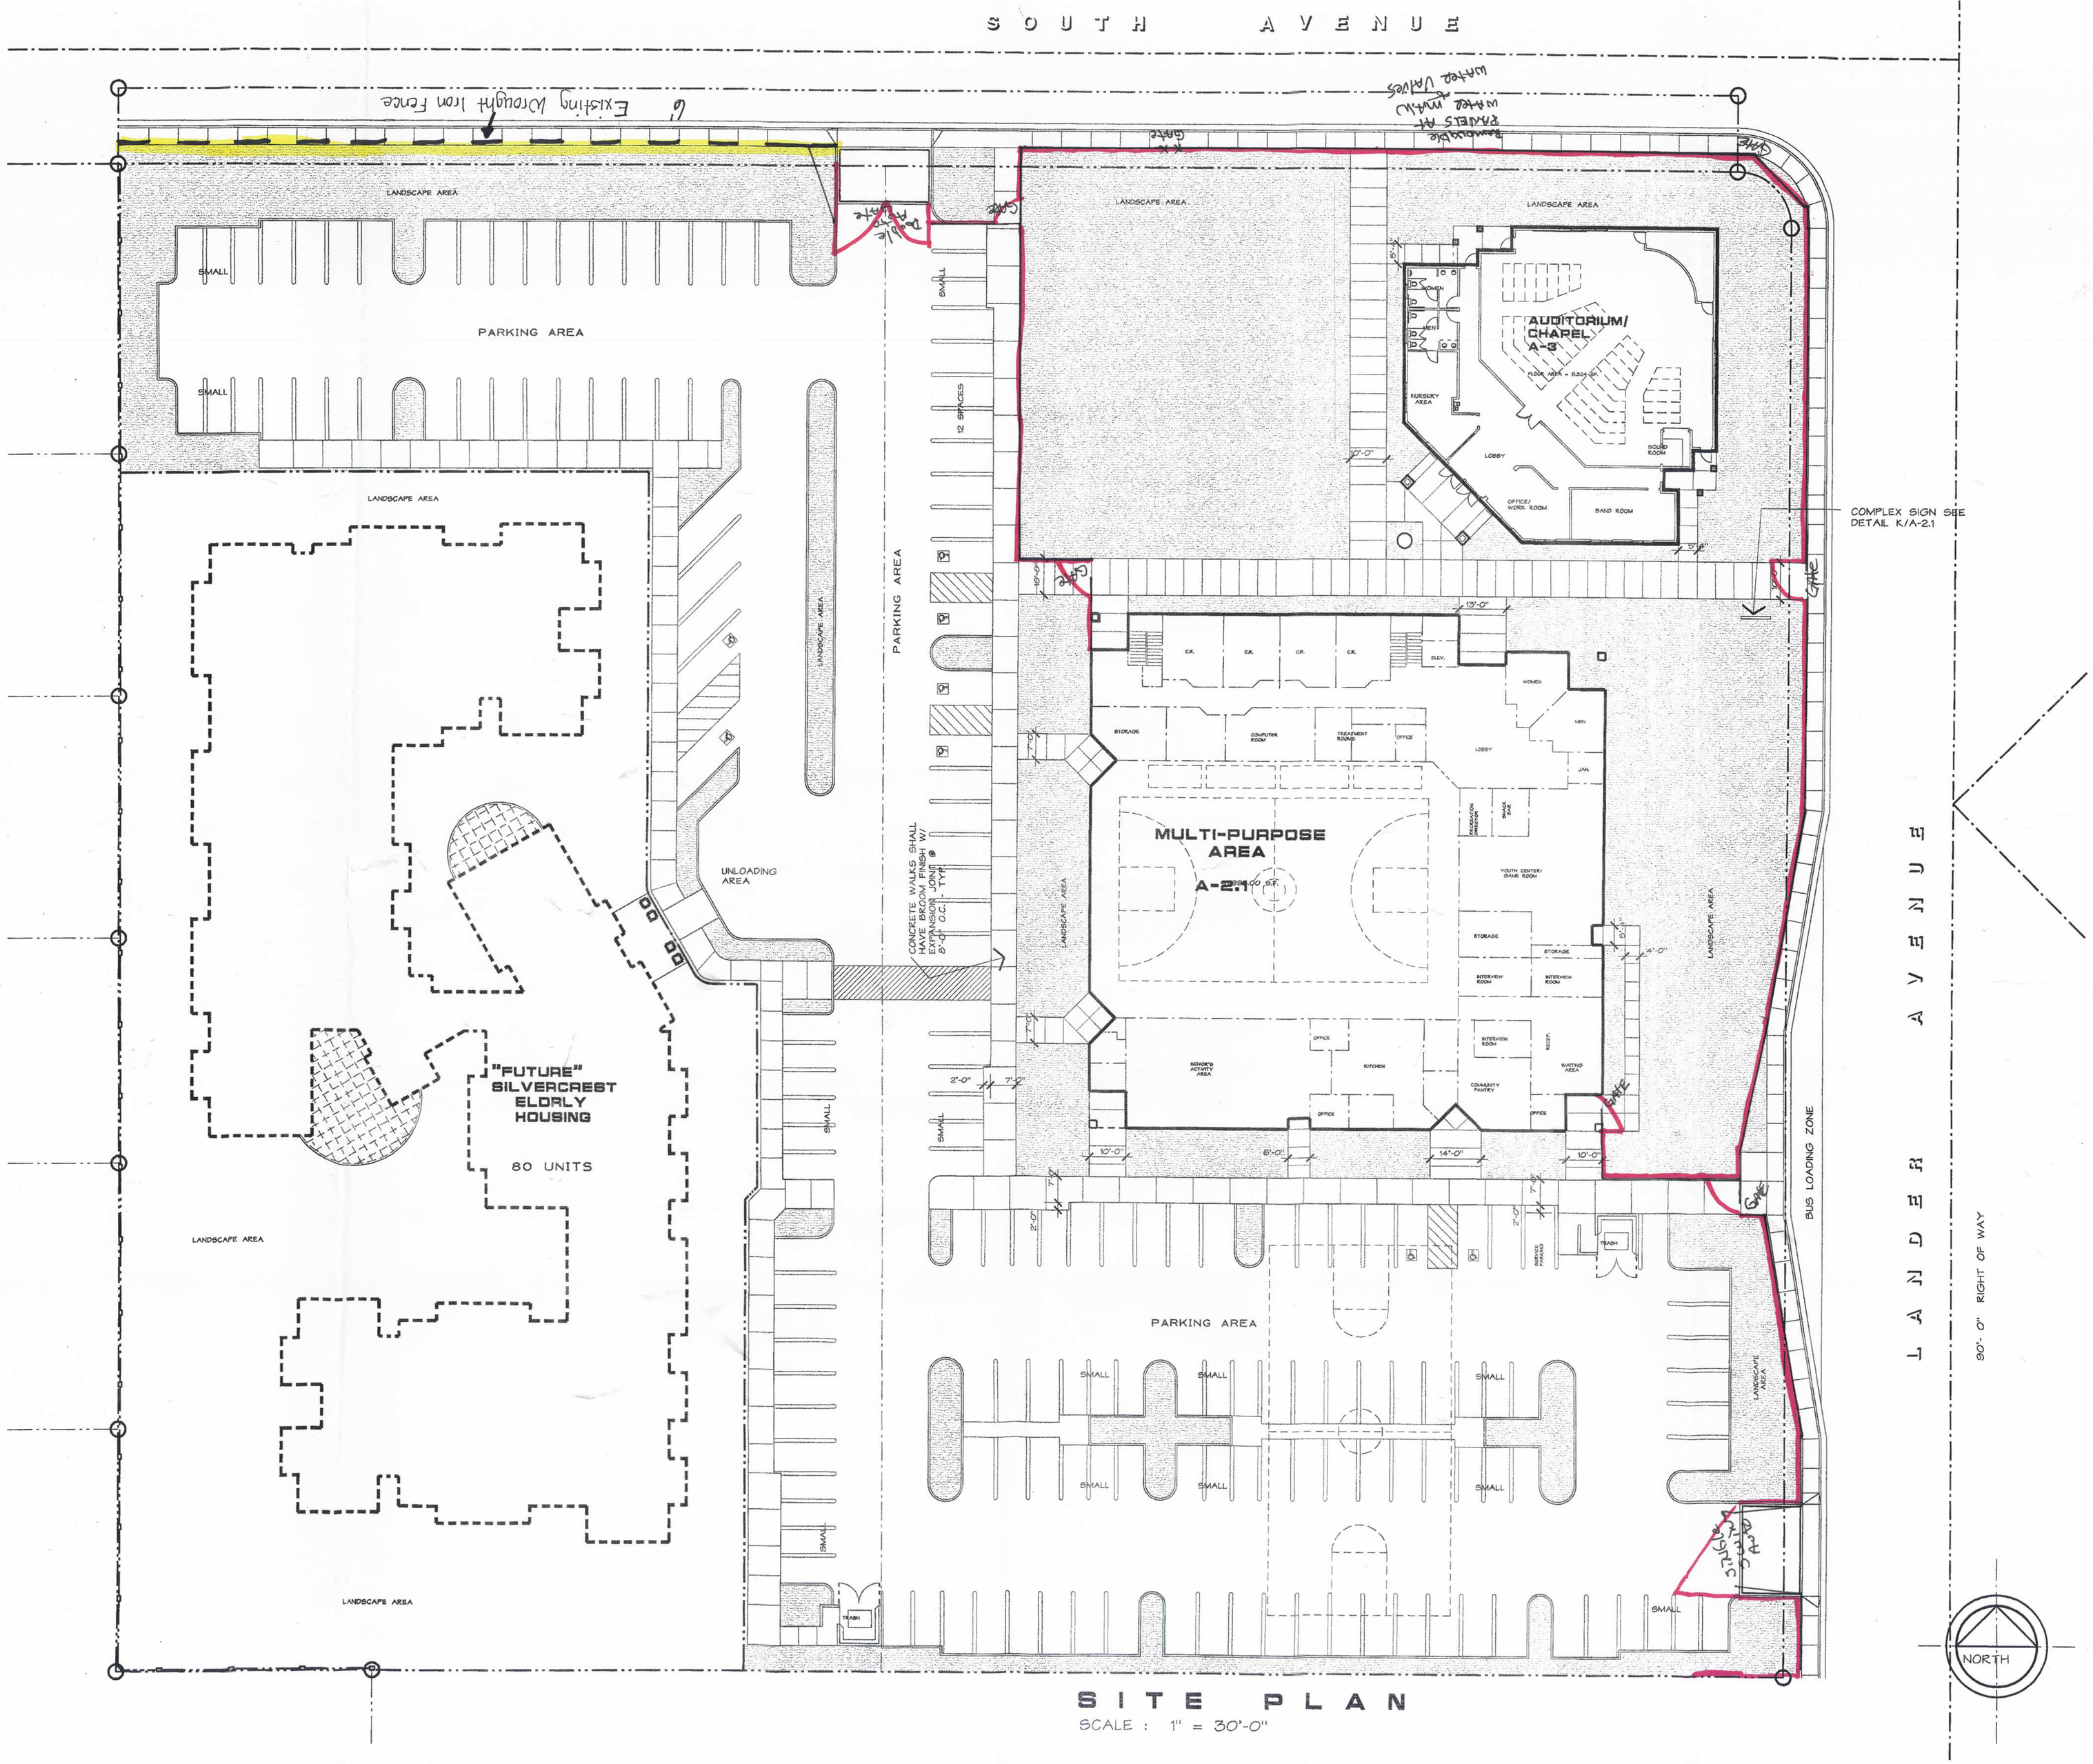

SITE PLAN

SCALE : 1" = 30'-0"